



MĚSTSKÝ ÚŘAD V ŘÍČANECH

Masarykovo náměstí 53, 251 01 Říčany, tel.: +420 323 618 111, fax.: +420 323 603 178
<http://www.ricany.cz>, e-mail: podatelna@ricany.cz

Č.ev.: 80059/2016
Č.j.: 49456/2016-MURI/OSAD
Útvar MěÚ.: Odbor správních agend a dopravy
V Říčanech dne: 31.10.2016
Vyřizuje: Ing. Přemysl Douša
Telefon (linka): 274
E-mail: premysl.dousa@ricany.cz

Žadatel
Obec Tehov

Panská 7

251 01 **Tehov**

VEŘEJNÁ VYHLÁŠKA

OPATŘENÍ OBECNÉ POVAHY

Odbor správních agend a dopravy Městského úřadu v Říčanech jako příslušný orgán státní správy ve věcech provozu na pozemních komunikacích dle § 124 odst. 6 zákona č. 361/2000 Sb., o provozu na pozemních komunikacích, ve znění pozdějších předpisů (dále jen zákon o provozu na pozemních komunikacích), ve smyslu § 77 odst. 1 písm. c) zákona o provozu na pozemních komunikacích a v souladu s ust. § 171 a násl. zákona č. 500/2004 Sb. správní řád, ve znění pozdějších předpisů, na základě požadavku žadatele Obec Tehov, Panská 107, 251 01 Tehov, IČ: 002 40 877, kterou na základě plné moci zastupuje společnost QUO s.r.o., Křížkova 2158, 256 01 Benešov, IČ:264 87 985 a stanoviska Policie ČR Krajské ředitelství Policie Středočeského kraje, DI Praha venkov – JIH č.j. KRPS-268449-2/ČJ-2016-011406 ze dne 16.8.2016

stanoví

místní úpravu silničního provozu v obci Tehov, místních komunikacích ulice Ladova, Hasičská, prostor autobusových zastávek v centru obce a účelové komunikaci ulici V Úvozu.

Užití dopravních značek:

Na místní komunikaci ulici Ladova za křižovatkou se silnicí III. třídy č. III/1011 bude umístěna dopravní značka č. IP10a – „Slepá pozemní komunikace“.

Na vyústění účelové komunikace ulice V Úvozu do silnice III. třídy č. III/1011 se instaluje dopravní zařízení č. Z11g – „Směrový sloupek červený kulatý“.

V místní komunikaci ulici Hasičská před hasičskou zbrojnicí budou umístěny 2 dopravní značky č. B28 – „Zákaz zastavení“ s dodatkovými tabulkami č. E8a „Začátek úseku“ resp. č. E8c – „Konec úseku“ a vodorovným dopravním značením č. V12c – „Zákaz zastavení“.

V prostoru autobusových zastávek budou na všech vjezdech a výjezdech 4x dopravní značka č. B1 „Zákaz vjezdu všech vozidel v obou směrech“ s dodatkovými tabulkami č. E13 „Text“ – MIMO BUS a umístěno dopravní zařízení č. Z12 „Krátký příčný práh“. Dopravní značka č. IP11b – „Parkoviště kolmé nebo šikmé stání“ bude doplněna dodatkovou tabulkou č. E13 – „Text – PO – PÁ 7,00 – 14,00 POUZE PRO ZAMĚSTNANCE ŠKOLY. (dle příloh č.1 – 4).

Ostatní dopravní značky a dopravní zařízení zde neuvedeny zůstávají zachovány.

Termín instalace dopravního zařízení: **nejpozději do 31.3.2017**

Podmínky provedení dopravního značení:

1. Dopravní značení zajistí žadatel a bude provedeno podle přiložené situace odbornou firmou.

2. Dopravní značení a dopravní zařízení bude instalováno v souladu s ČSN EN 12899-1, ČSN EN 1436 a dle TP 65 „Zásady pro dopravní značení na pozemních komunikacích“
3. Dopravní značení bude umístěno v intencích návrhu DZ (viz přílohy) schváleného Policií ČR Krajské ředitelství Policie Středočeského kraje, DI Praha venkov - JIH.
4. Odbor správních agend a dopravy Městského úřadu v Říčanech a Policie ČR Krajské ředitelství Policie Středočeského kraje, DI Praha venkov - JIH si vyhrazuje právo toto ustanovení změnit nebo doplnit, pokud si to bude vyžadovat změna silničního provozu.

Odůvodnění

Odbor správních agend a dopravy Městského úřadu v Říčanech jako příslušný orgán státní správy obdržel žádost Obce Tehov, Panská 107, 251 01 Tehov, IČ: 002 40 877, kterou na základě plné moci zastupuje společnost QUO s.r.o., Křížíkova 2158, 256 01 Benešov, IČ:264 87 985 se žádostí o úpravu dopravního značení na pozemních komunikacích týkající se Obce Tehov, místní komunikace ulice Ladova, Hasičská, prostor autobusových zastávek v centru obce a účelové komunikace ulice V Úvozu. Účelem umístění dopravního značení zvýšit je bezpečnost silničního provozu v obci. Na základě této žádosti bylo zahájeno opatření obecné povahy a dne 19.9.2016 vydána veřejná vyhláška s tím, že ve lhůtě do 30 dnů od vyvěšení mohli účastníci uplatnit své námítky a připomínky. K návrhu bylo doplněno stanovisko Policie ČR Krajské ředitelství Policie Středočeského kraje, Praha venkov - JIH. Protože navržená místní úprava provozu odpovídá zajištění bezpečnosti a plynulosti provozu a byla splněna zákonná podmínka pro vydání návrhu opatření obecné povahy, kterou je předchozí projednání s příslušným orgánem policie, byl vydán návrh opatření obecné povahy.

Na základě výše uvedených stanovisek byla Odborem správních agend a dopravy Městského úřadu v Říčanech stanovena místní úprava provozu na pozemních komunikacích, jak je uvedeno ve výrokové části.

Poučení

Opatření obecné povahy se oznamuje veřejnou vyhláškou a nabývá účinnosti patnáctým dnem po dni vyvěšení veřejné vyhlášky.

Proti opatření obecné povahy dle ust. § 173 odst. 2 zák. č. 500/2004 Sb. správní řád, ve znění pozdějších předpisů, nelze podat opravný prostředek.



Mgr. Bohumila Kulišková
vedoucí

Odboru správních agend a dopravy
Městského úřadu v Říčanech

Přílohy:
- dle textu

Toto oznámení musí být vyvěšeno po dobu 15 dnů.

Vyvěšeno dne: Sejmuto dne:

Razítko a podpis orgánu, který potvrzuje vyvěšení a sejmutí:

Rozdělovník:

- Obec Tehov (k vyvěšení na úřední desce)
- Policie ČR KŘPSK DI Praha venkov – JIH
- KSÚS Středočeského kraje
- Město Říčany (k vyvěšení na úřední desce)

4

parc. č. 14/1, 20, 21, 1086/2, 1154 Tehov


Zpomalovací
prahy typu MP-5


Detail DZ

E13:

MIMO
BUS

PO - PÁ
7:00 - 16:00
POUZE PRO
ZAMEŠTNANCE
ŠKOLY

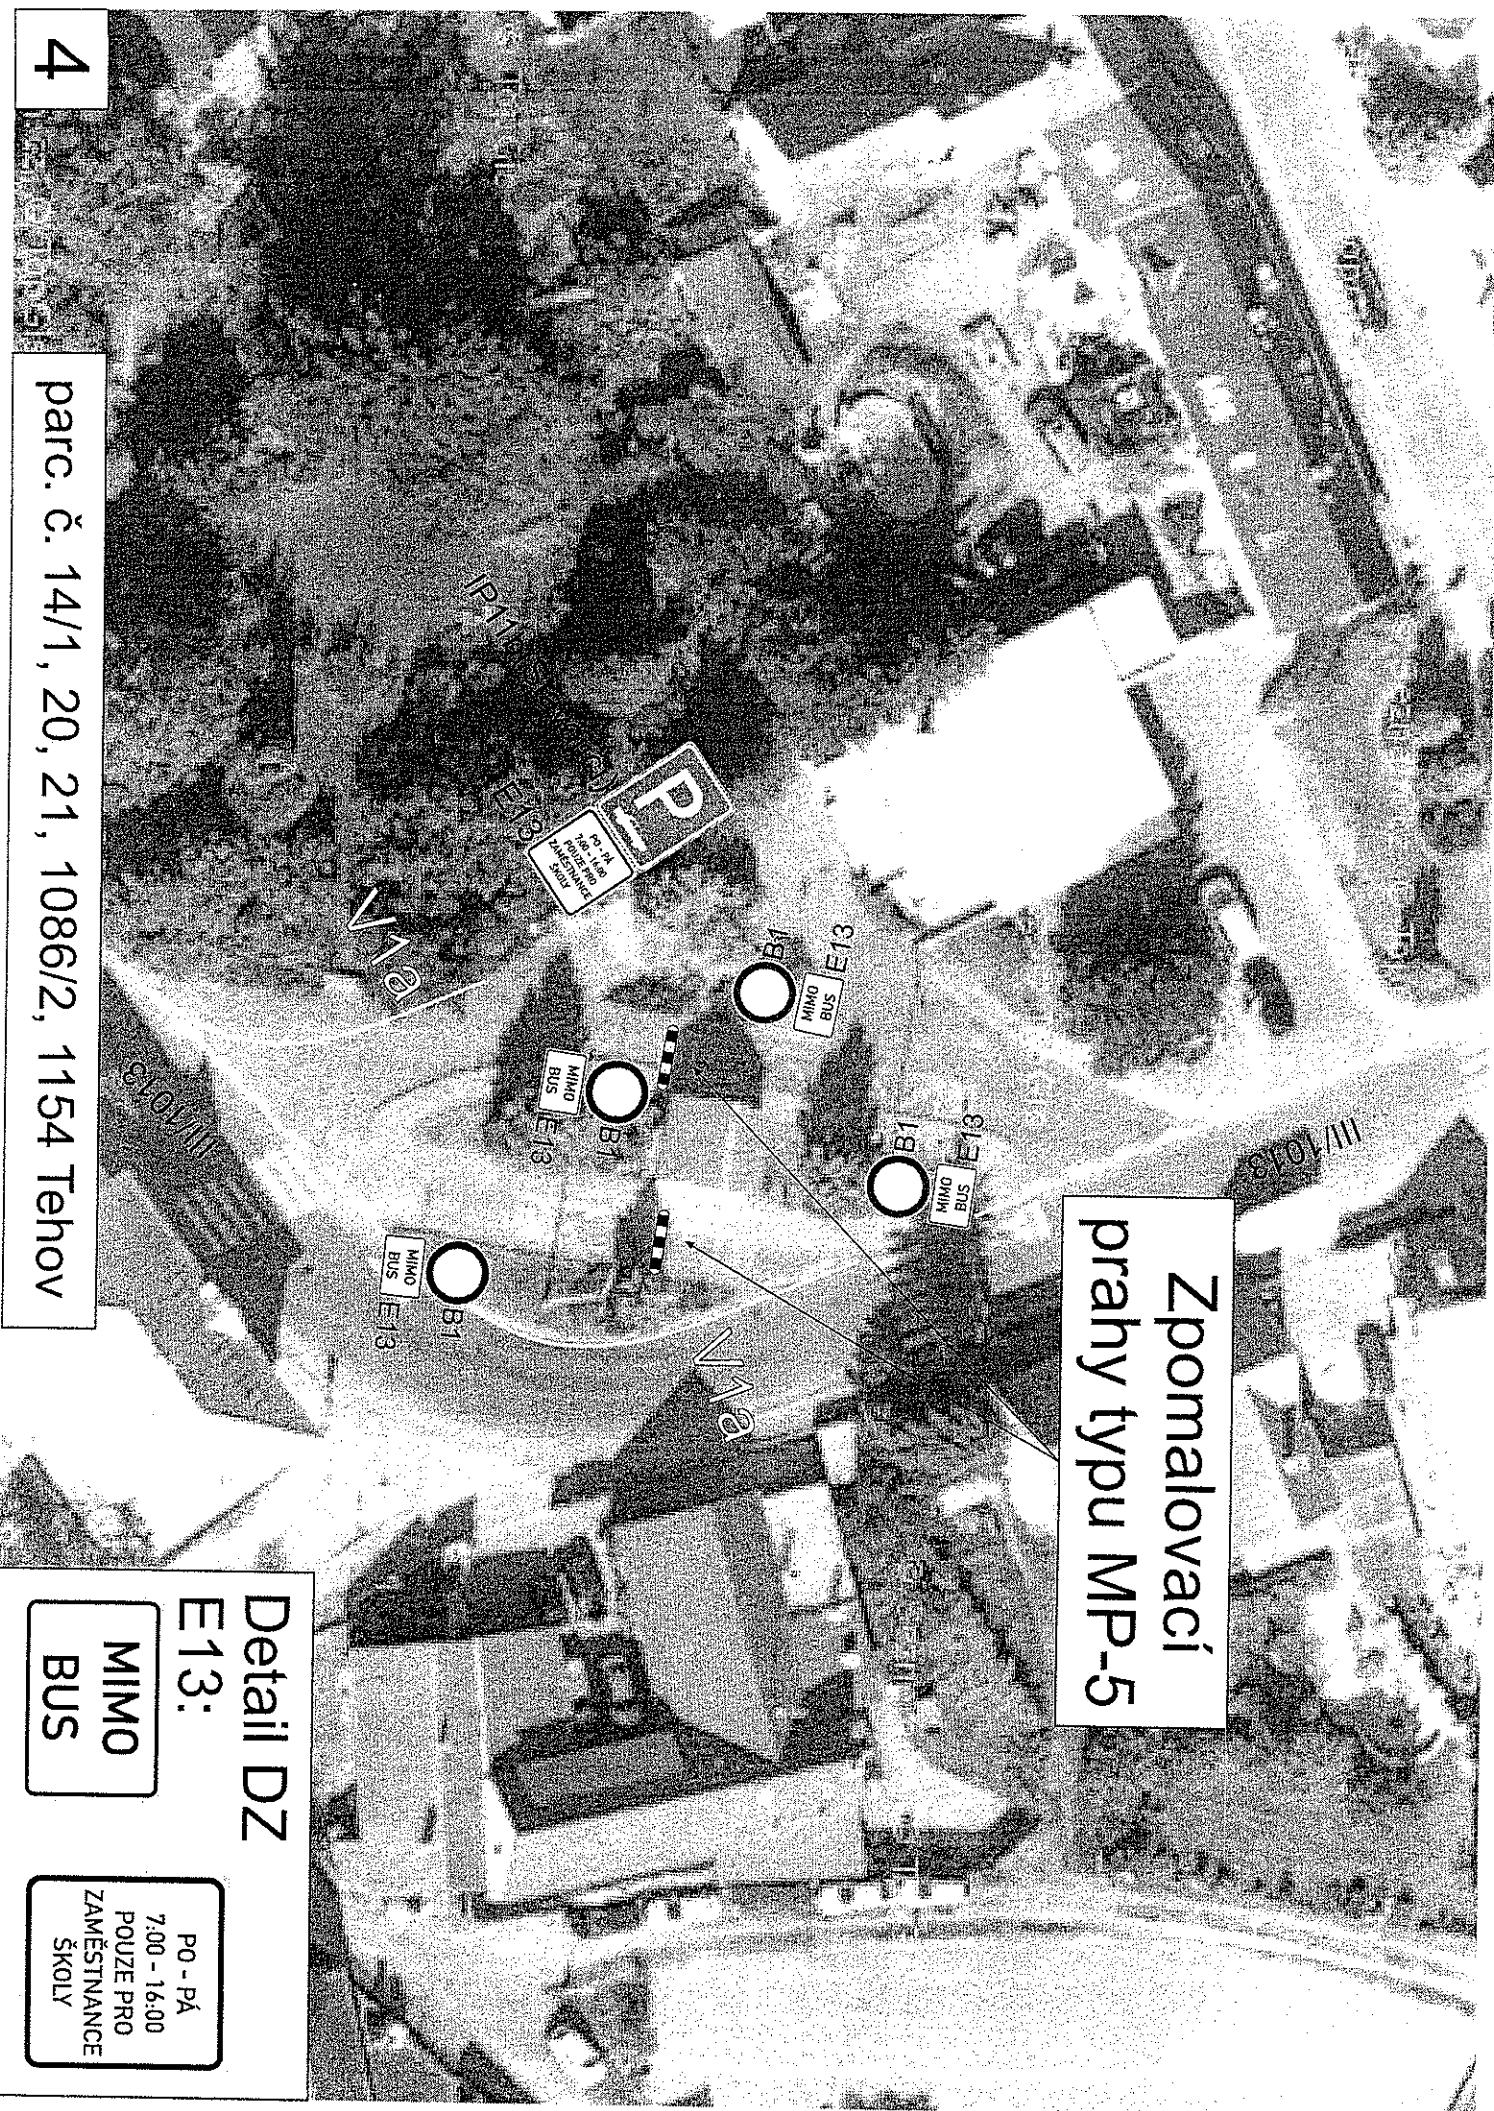

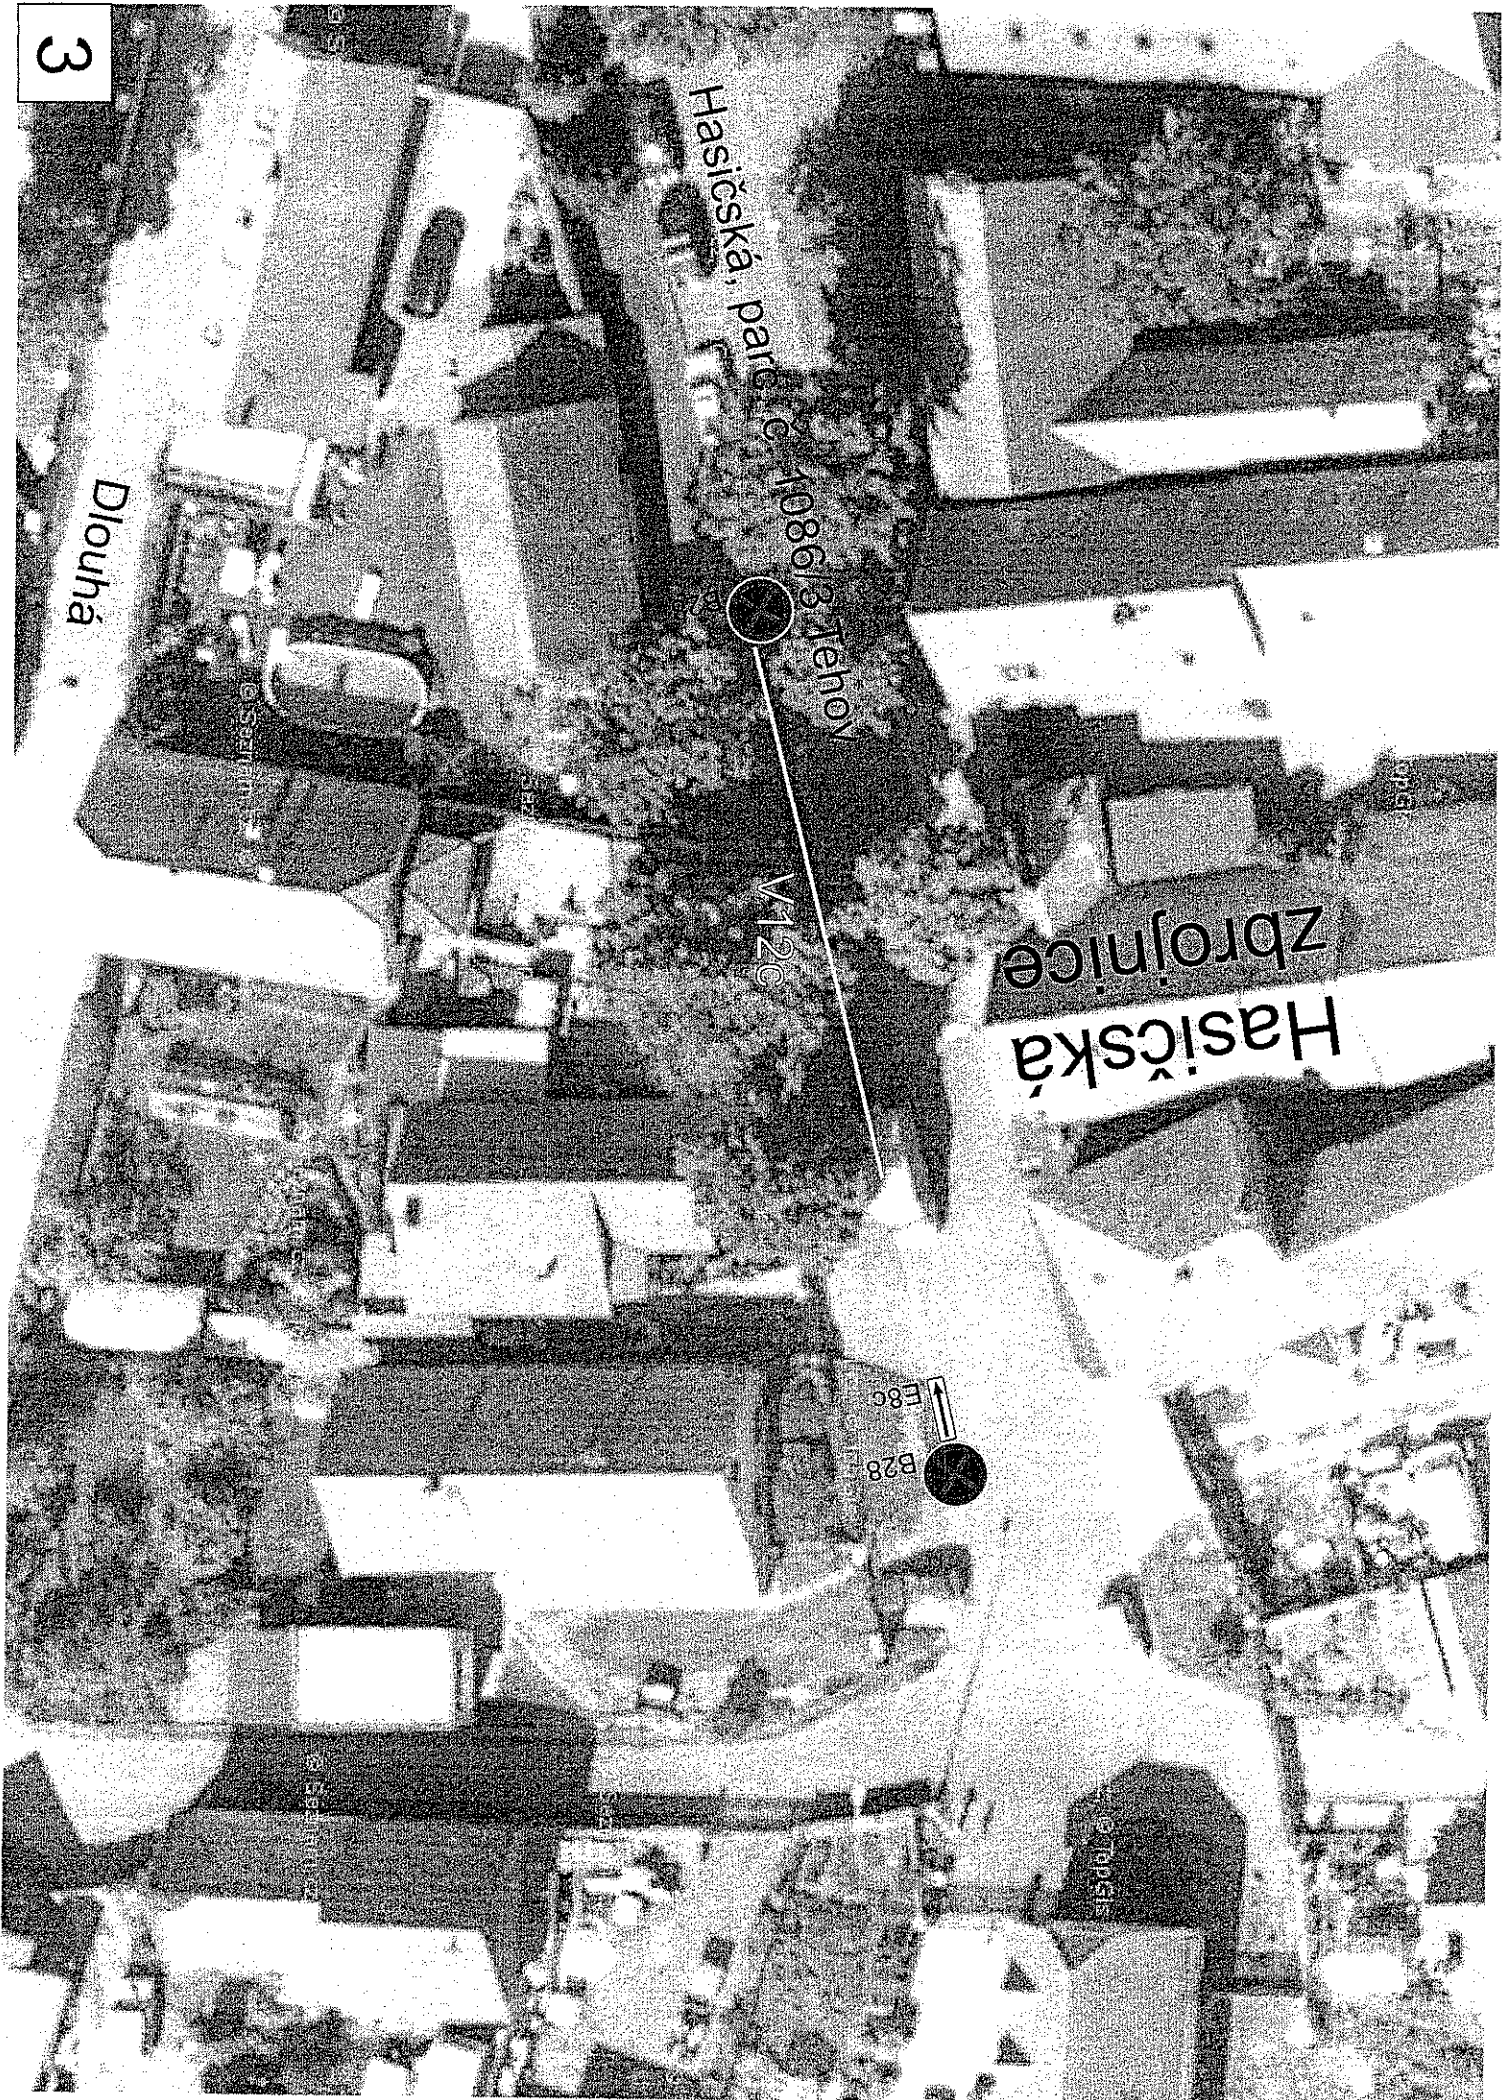

Hasičská
Zbrojnice

Hasičská, parc. č. 1086/3 Jehon

Dlouhá


V12C

E8c

B28

© TopSite

© S&S

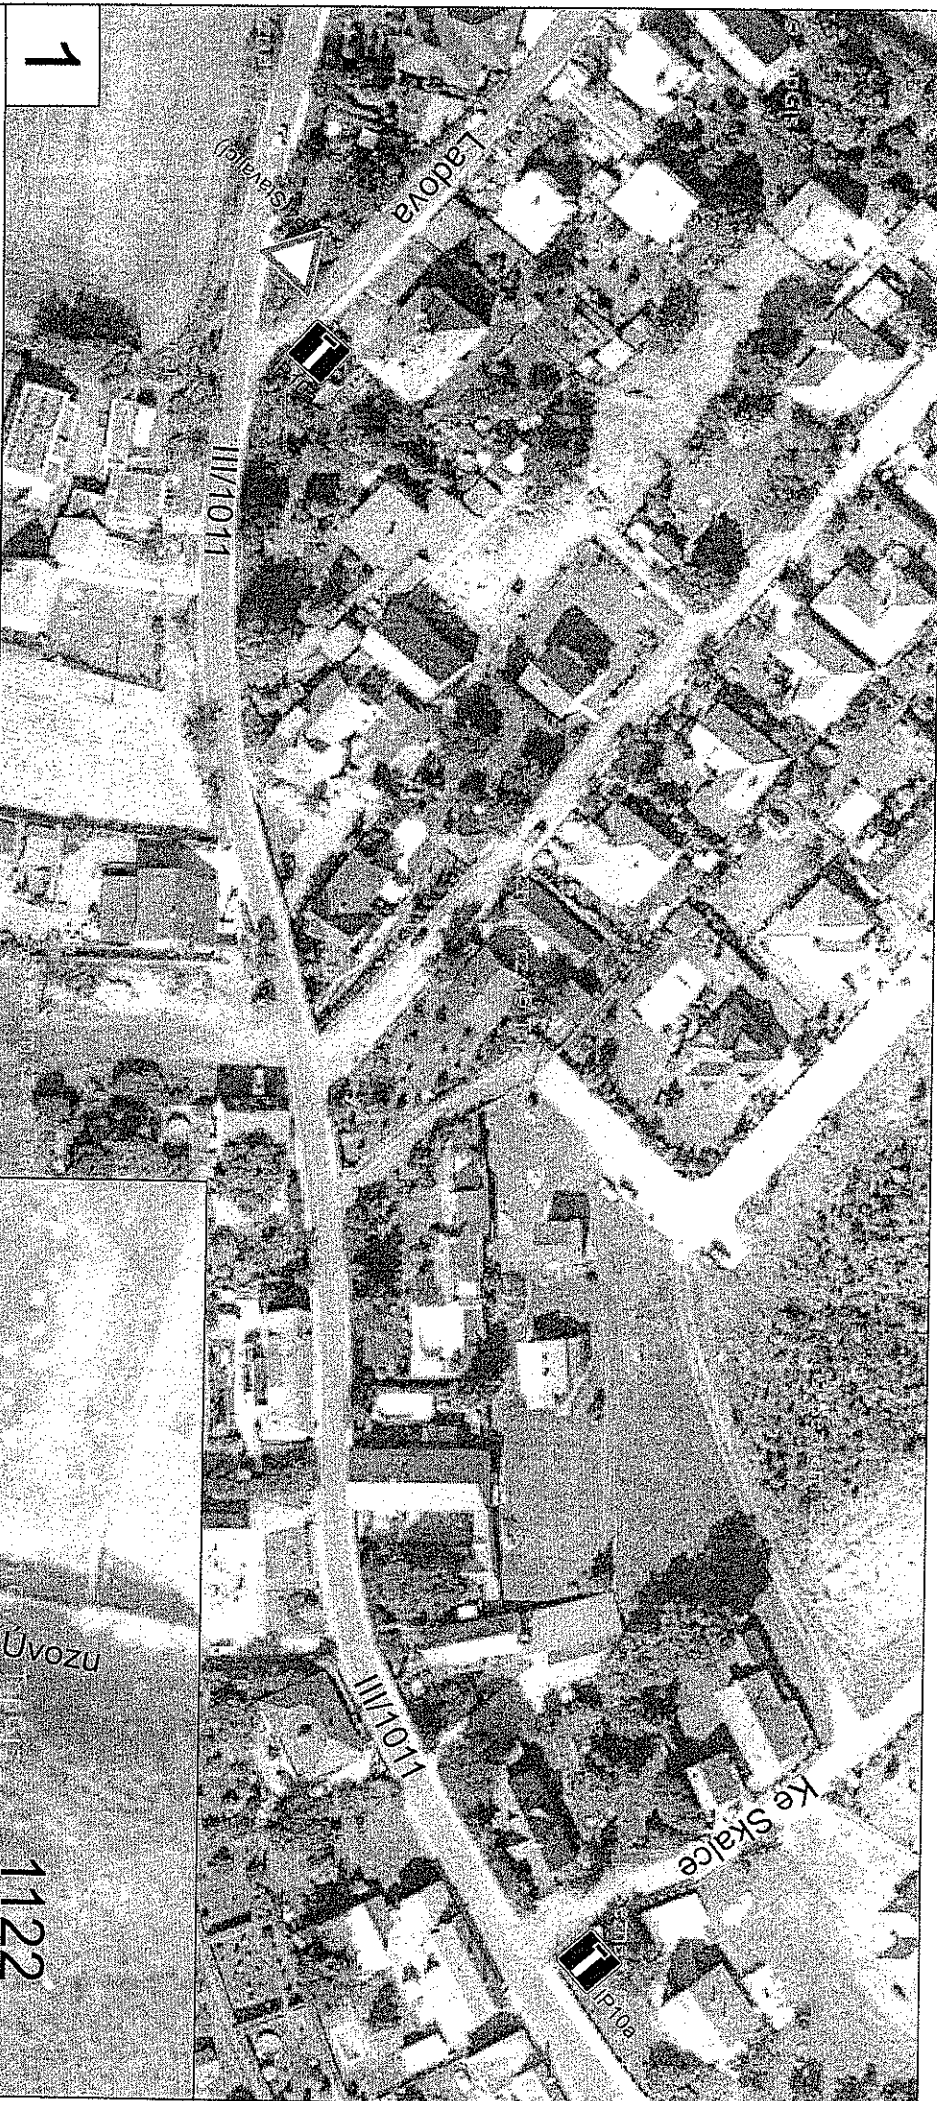


1

Ladova - parc. č. 415/2 Tehov

Ke Skalce - parc. č. 1120 Tehov

V Úvozu parc. č. 1122 Tehov

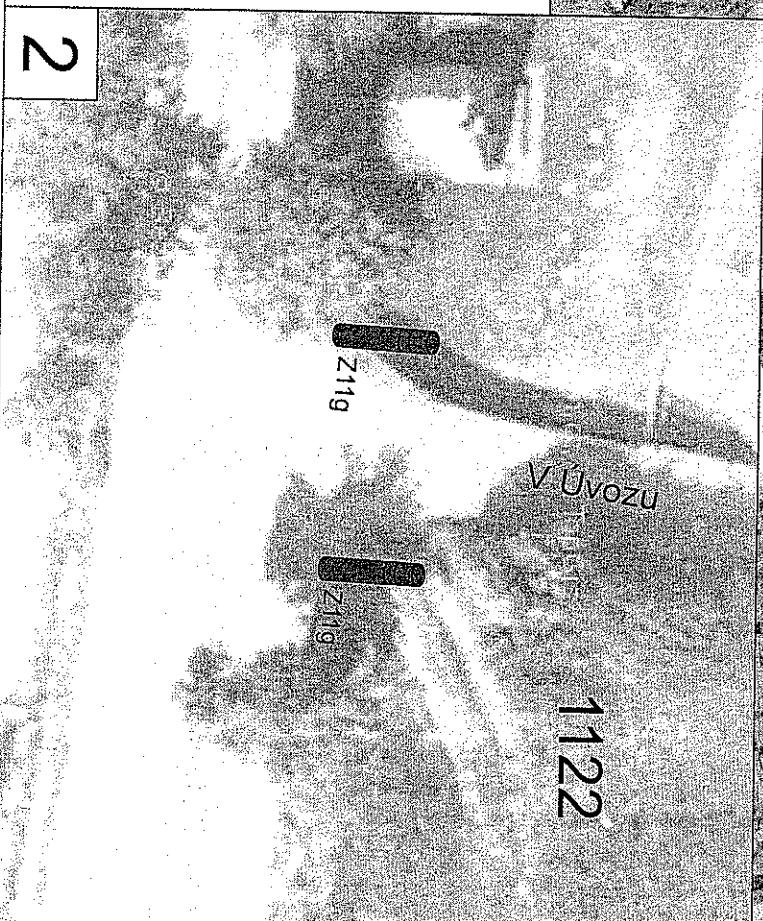

2

1122

Z119

Z119