


Světice - oprava povrchu komunikací po výstavbě inž. sítí

NÁVRH dopravně inženýrského opatření (DIO)


SEDOZ
DOPRAVNÍ ZNAČENÍ

Při umístění dopravního značení musí
být dodrženy podmínky dané
v TP66 - OZNAČENÍ PRACOVNÍCH MÍST
NA POZEMNÍCH KOMUNIKACÍCH III.VYDÁNÍ,
zák.č.361/2000 Sb. v platném znění
a zák.č. 13/1997 Sb. v platném znění.


Vzor - frézování vozovky - INTRAVILÁN / EXTRAVILÁN

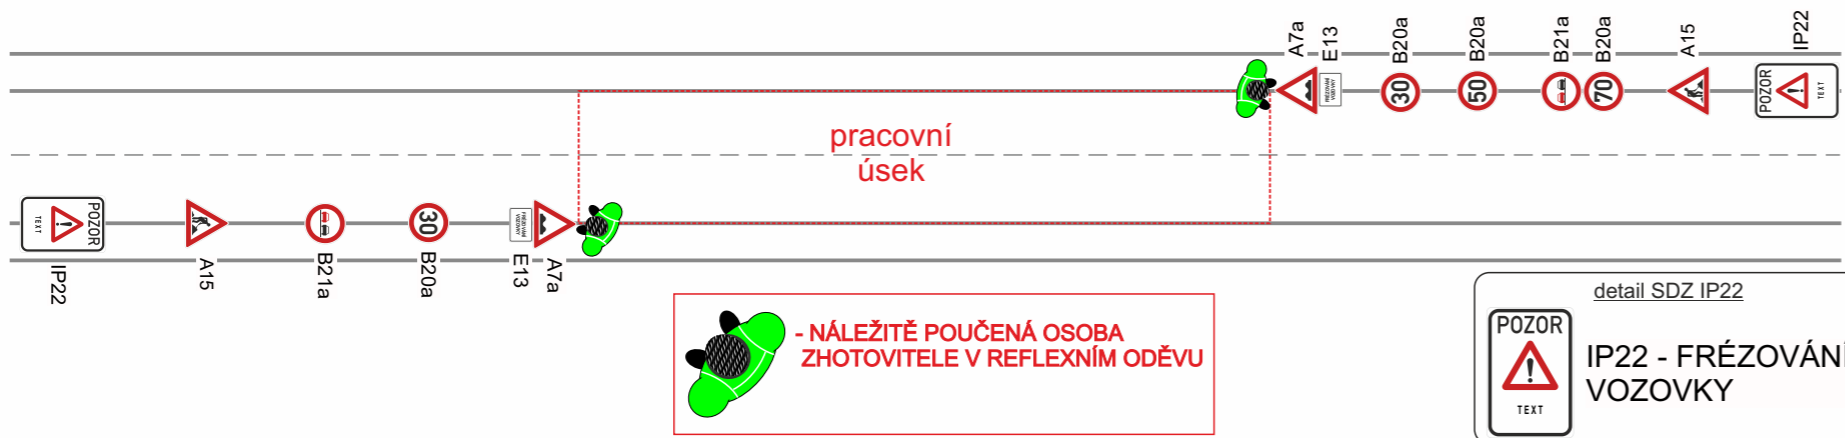


Vzor - frézování vozovky - INTRAVILÁN

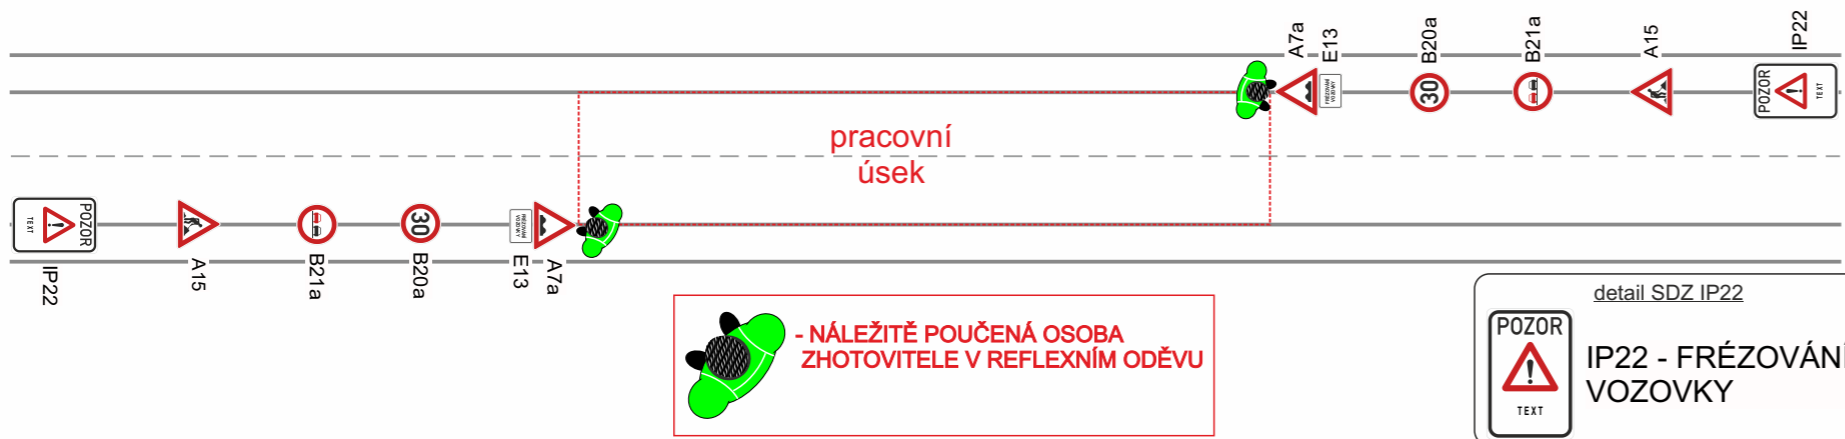

Vzor - označení vyfrézovaného úseku před pokládkou vozovky

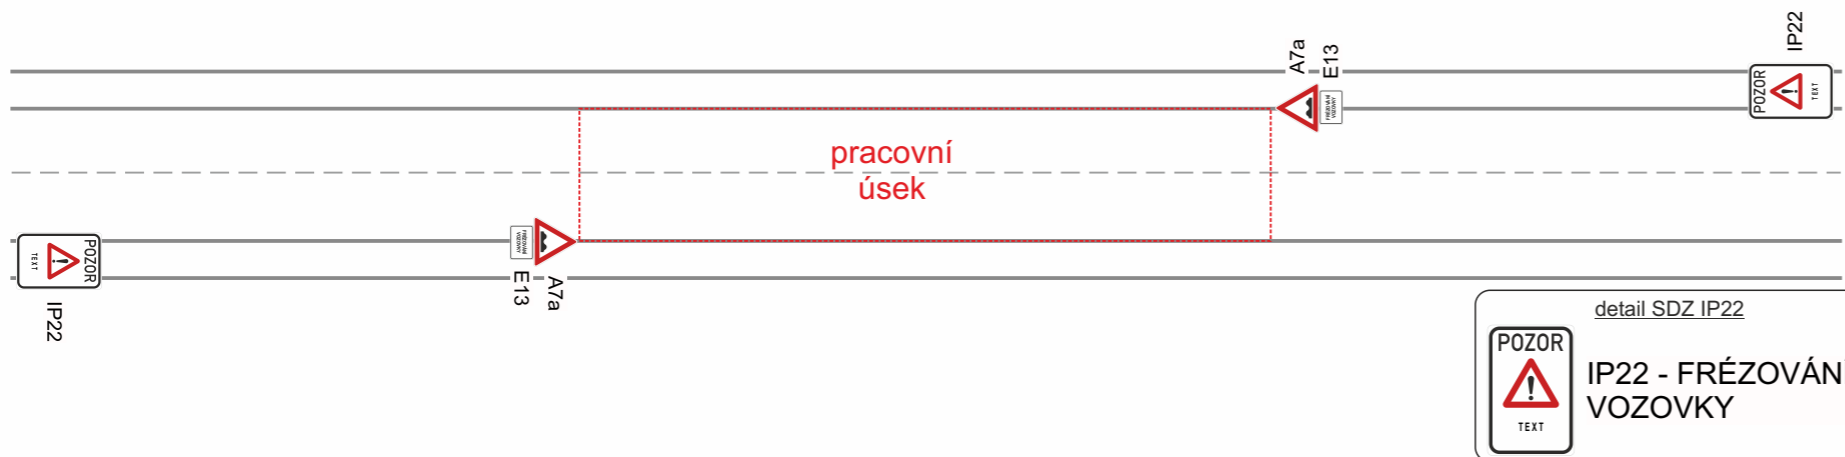


Zodpovědná osoba: Tomáš Březina	Vypracoval: Tomáš Vydra	Kreslil: Tomáš Vydra	
Objednatel: ZEPRIS s.r.o., Mezi Vodami 27, Praha 4			
Akce: Světlíce - oprava povrchu kom. po výstavbě inž. sítě		Formát: A3	
		Měřítko: Datum: 04/22	
		Účel: DIR	
Obsah: Návrh DIO - frézování vozovky		Číslo výkresu: Paré č.:	

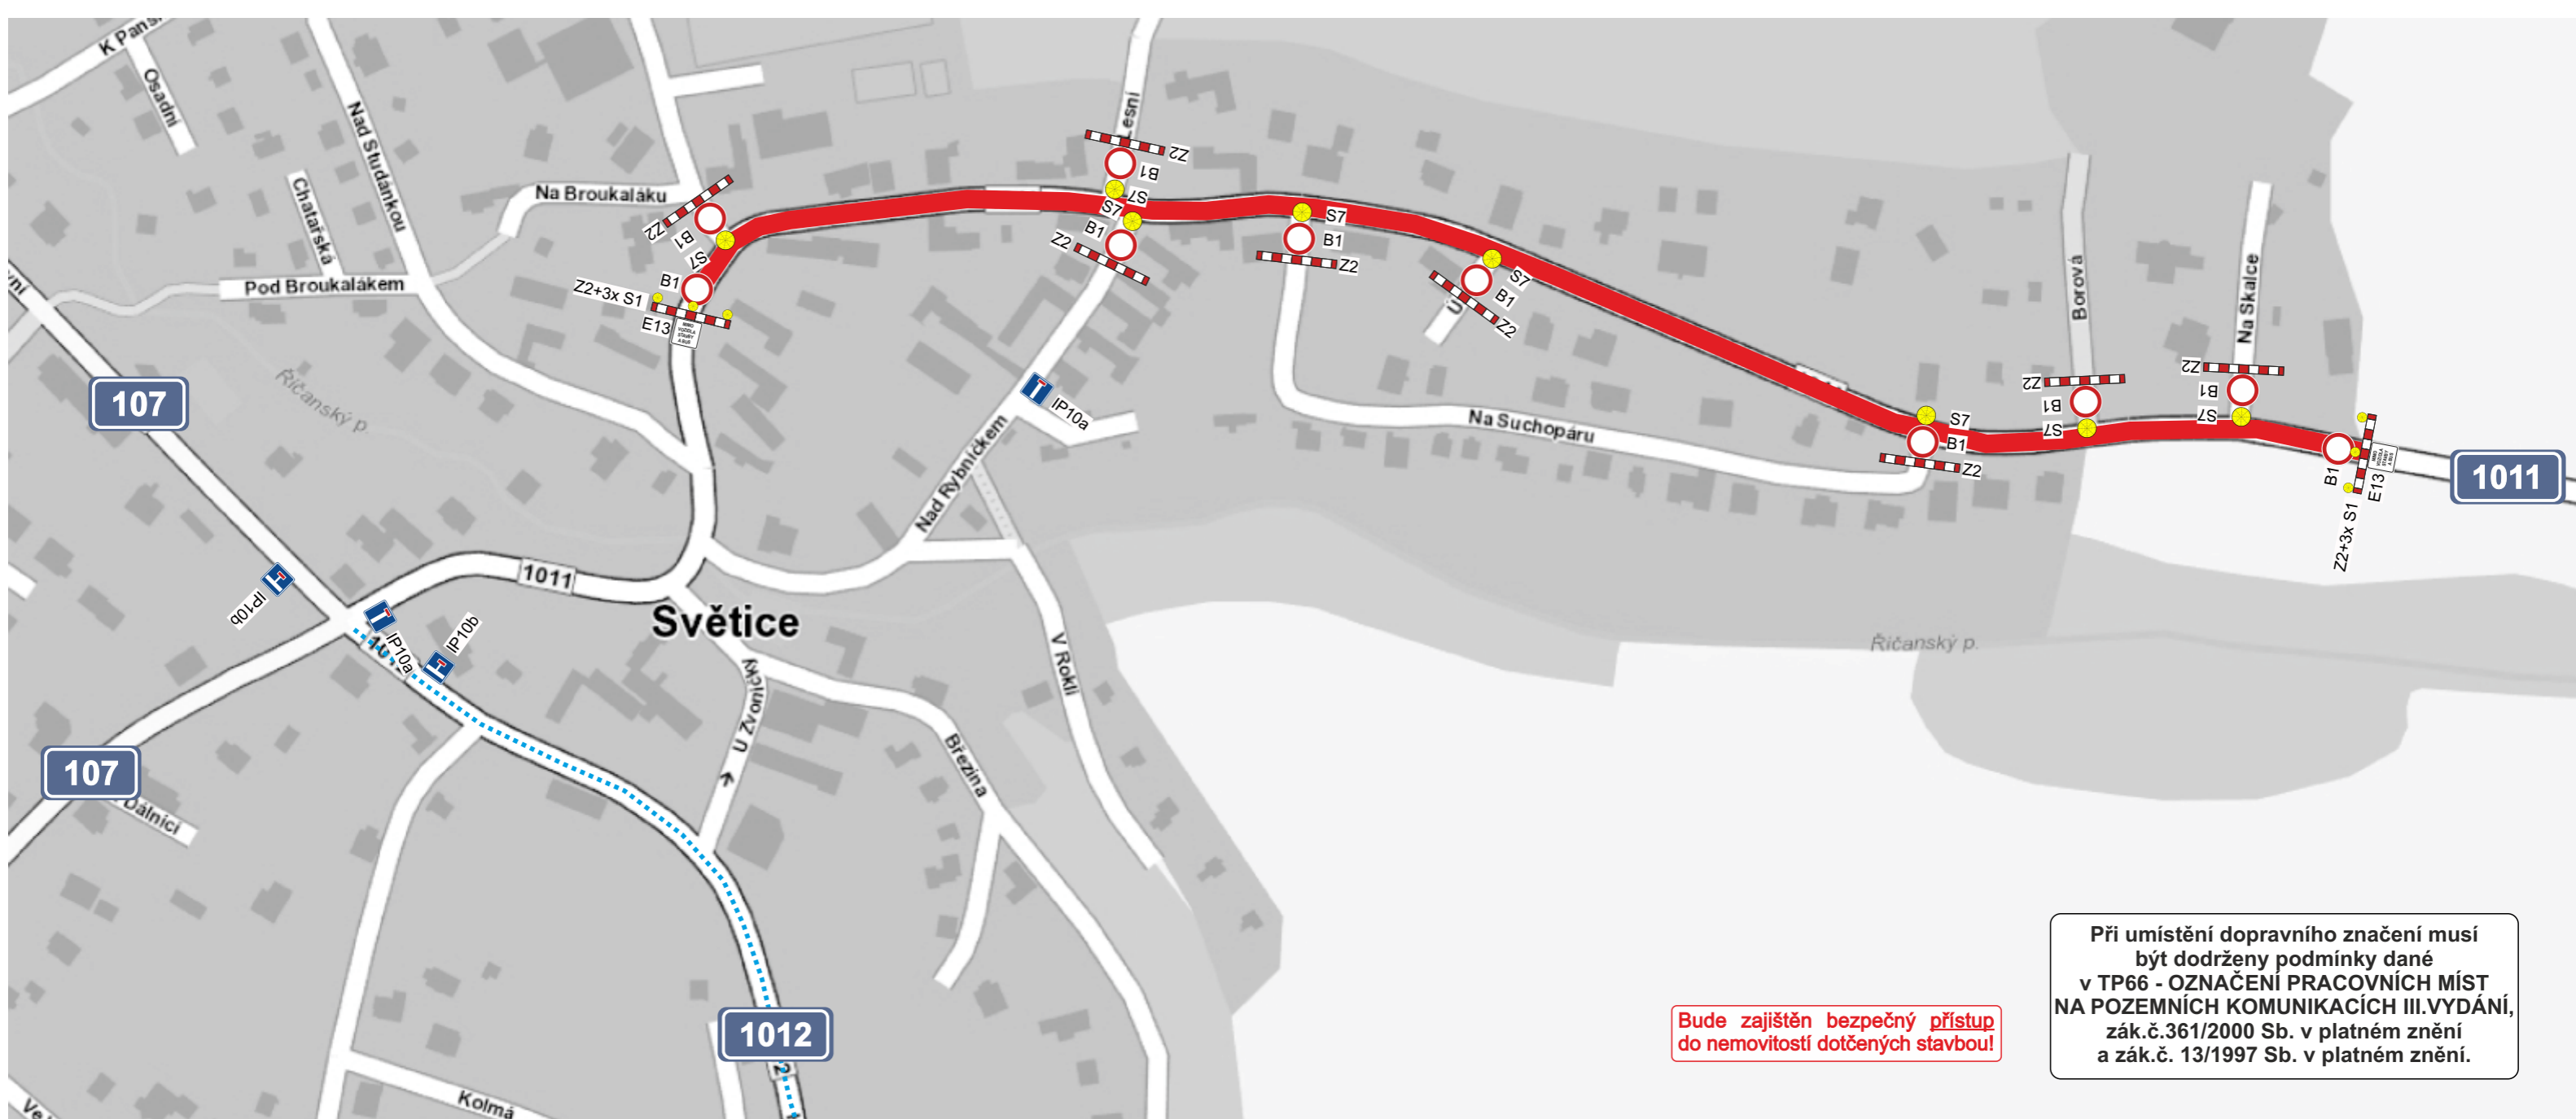

Bude zajištěn bezpečný přístup do nemovitostí dotčených stavbou!

Při umístění dopravního značení musí být dodrženy podmínky dané v TP66 - OZNAČENÍ PRACOVNÍCH MÍST NA POZEMNÍCH KOMUNIKACÍCH III.VYDÁNÍ, zák.č.361/2000 Sb. v platném znění a zák.č. 13/1997 Sb. v platném znění.

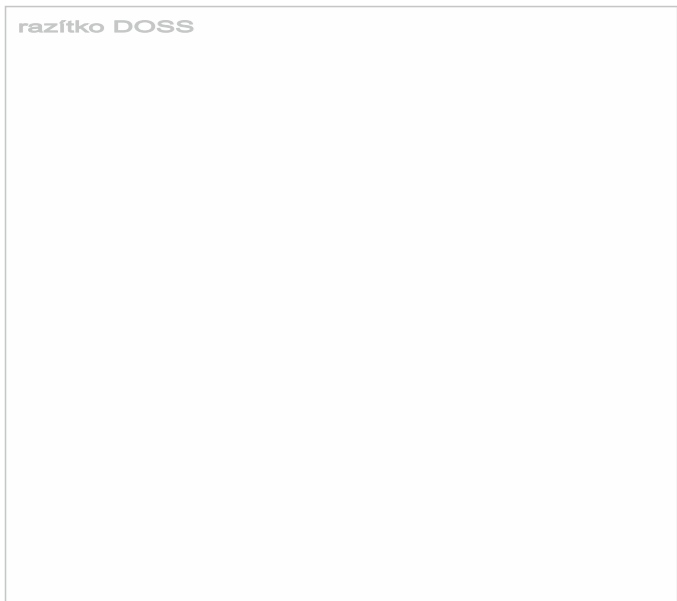


Zodpovědná osoba: Tomáš Březina	Vypracoval: Tomáš Vydra	Kreslil: Tomáš Vydra	
Objednatel: ZEPRIS s.r.o., Mezi Vodami 27, Praha 4			
Akce: Světice - oprava povrchu kom. po výstavbě inž. sítě			Formát: A3
Obsah: Návrh DIO - uzavírka III/1011			Měřítko:
			Datum: 04/22
			Účel: DIR
			Číslo výkresu:
			Paré č.:



IP22 - SIL. III/1011, SVĚTICE-TEHOV
UZAVŘENA


Při umístění dopravního značení musí být dodrženy podmínky dané v TP66 - OZNAČENÍ PRACOVNÍCH MÍST NA POZEMNÍCH KOMUNIKACÍCH III.VYDÁNÍ, zák.č.361/2000 Sb. v platném znění a zák.č. 13/1997 Sb. v platném znění.

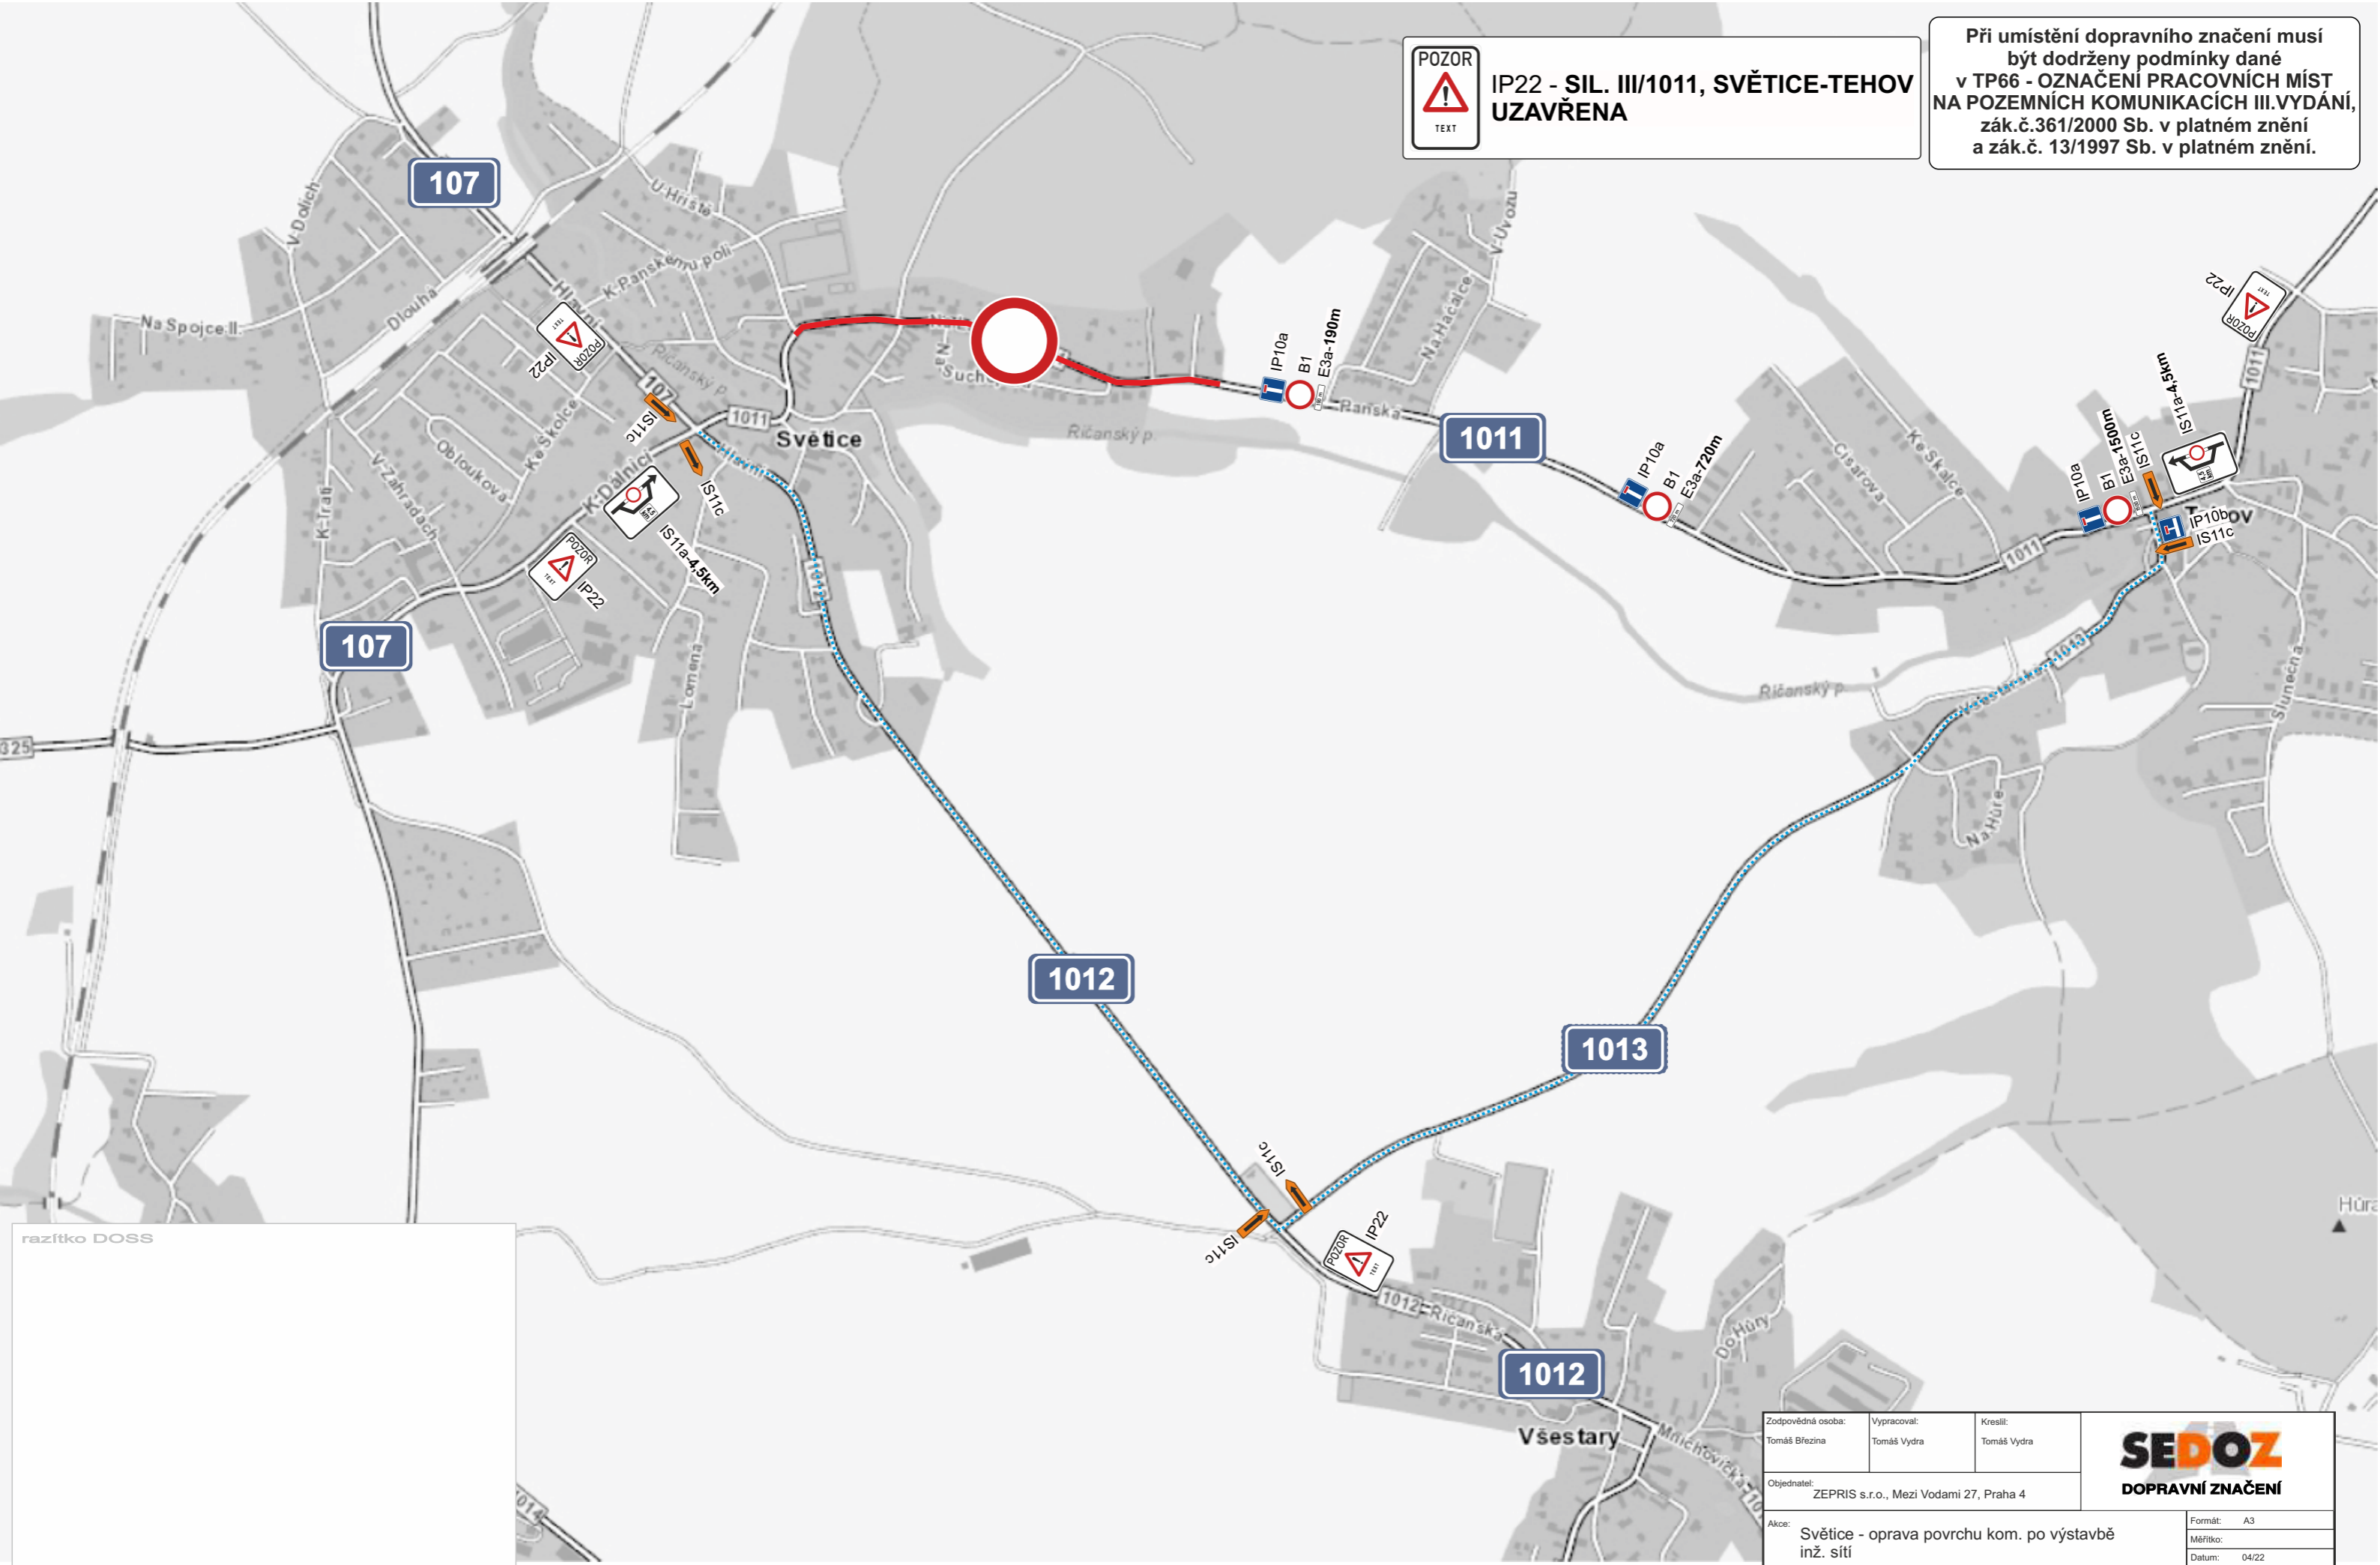

razítko DOSS


Zodpovědná osoba: Tomáš Březina	Vypracoval: Tomáš Vydra	Kreslil: Tomáš Vydra	SEDOZ DOPRAVNÍ ZNAČENÍ
Objednatel: ZEPRIS s.r.o., Mezi Vodami 27, Praha 4			
Akce: Světice - oprava povrchu kom. po výstavbě inž. sítě			Formát: A3
Obsah: Návrh DIO - uzavírka III/1011			Měřítko: Datum: 04/22 Účel: DIR
			Číslo výkresu: Paré č.:

Při umístění dopravního značení musí být dodrženy podmínky dané v TP66 - OZNAČENÍ PRACOVNÍCH MÍST NA POZEMNÍCH KOMUNIKACÍCH III.VYDÁNÍ, zák.č.361/2000 Sb. v platném znění a zák.č. 13/1997 Sb. v platném znění.

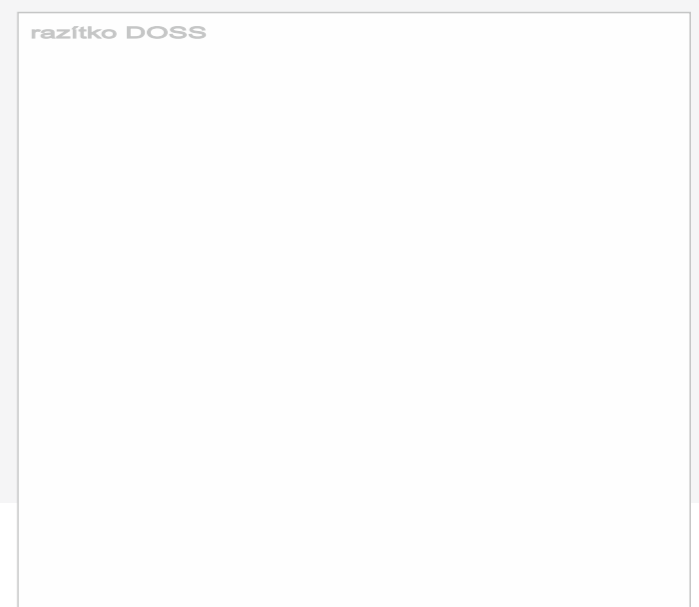


Bude zajištěn bezpečný přístup do nemovitostí dotčených stavbou!

Při umístění dopravního značení musí být dodrženy podmínky dané v TP66 - OZNAČENÍ PRACOVNÍCH MÍST NA POZEMNÍCH KOMUNIKACÍCH III.VYDÁNÍ, zák.č.361/2000 Sb. v platném znění a zák.č. 13/1997 Sb. v platném znění.

Zodpovědná osoba: Tomáš Březina	Vypracoval: Tomáš Vydra	Kreslil: Tomáš Vydra	 DOPRAVNÍ ZNAČENÍ
Objednatel: ZEPRIS s.r.o., Mezi Vodami 27, Praha 4			
Akce: Světice - oprava povrchu kom. po výstavbě inž. sítě		Formát: A3	Měřítko:
Obsah: Návrh DIO - uzavírka II/107 vč. křižovatky		Číslo výkresu:	Účel: DIR
		Paré č.:	

POZOR

IP22 - PRŮTAH OBCÍ SVĚTICE UZAVŘEN

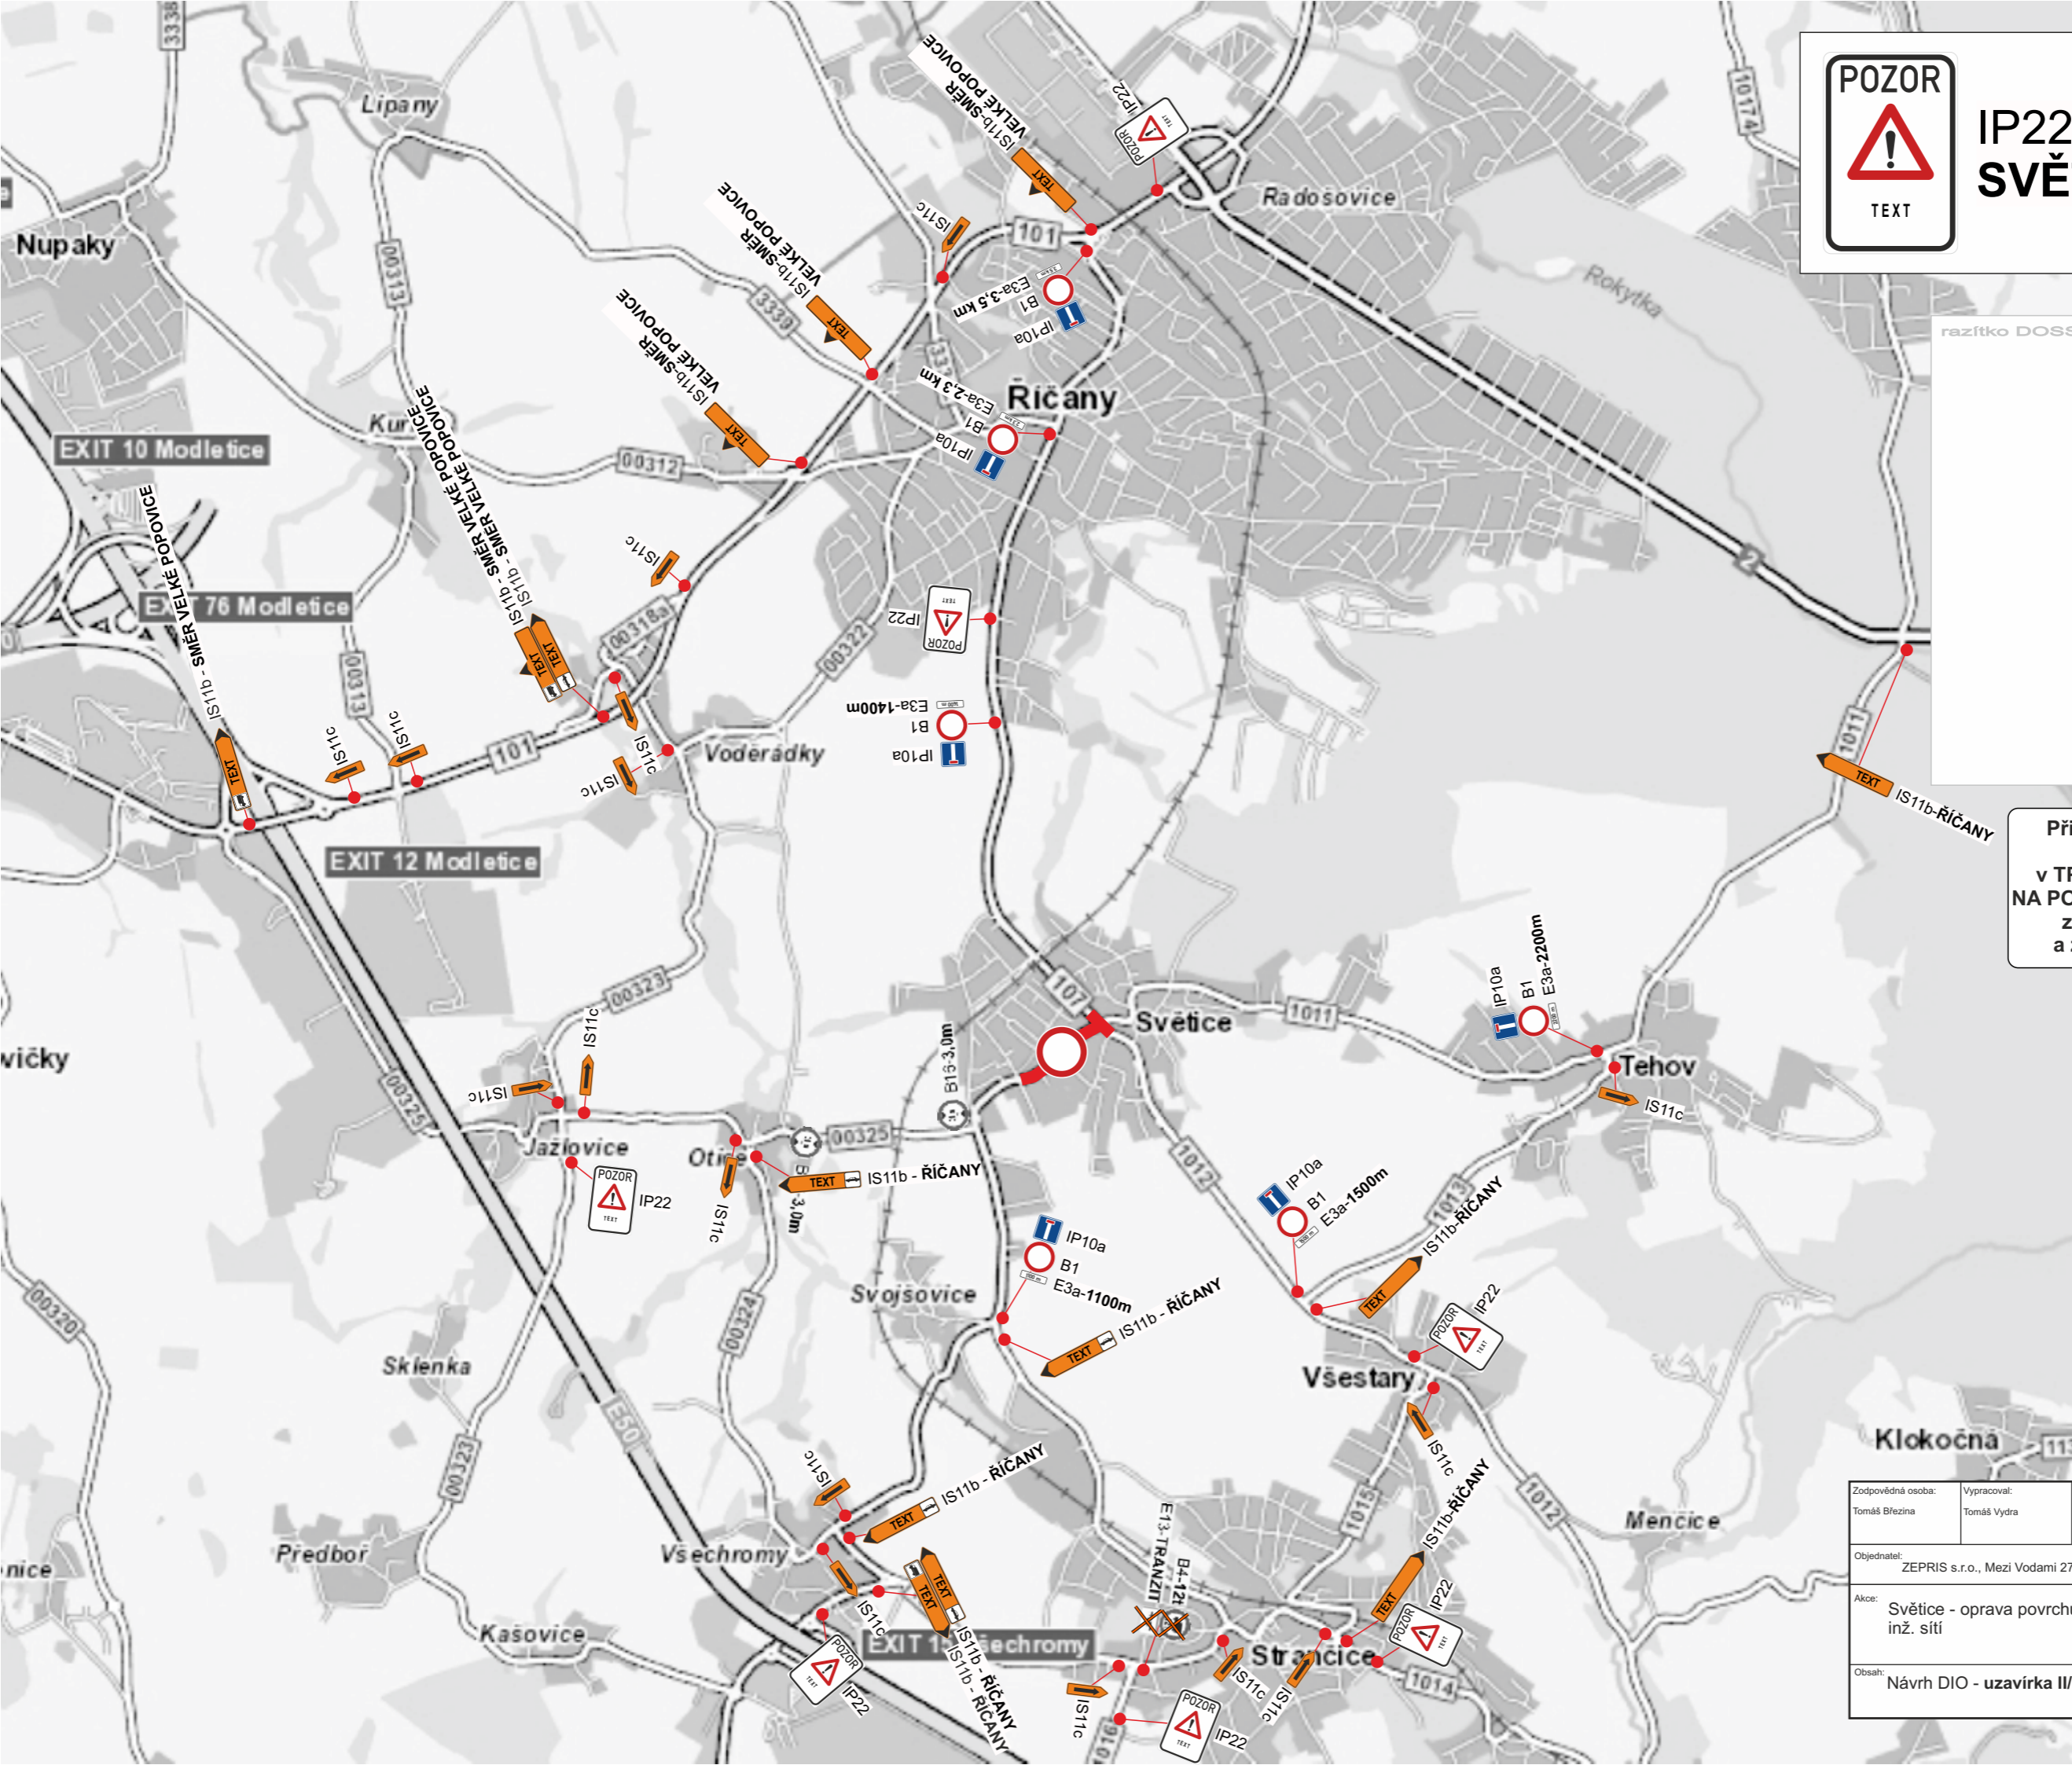


razítko DOSS

Při umístění dopravního značení musí být dodrženy podmínky dané v TP66 - OZNAČENÍ PRACOVNÍCH MÍST NA POZEMNÍCH KOMUNIKACÍCH III.VYDÁNÍ, zák.č.361/2000 Sb. v platném znění a zák.č. 13/1997 Sb. v platném znění.

Zodpovědná osoba: Tomáš Březina	Vypracoval: Tomáš Vydra	Kreslil: Tomáš Vydra	<p>SEDOZ DOPRAVNÍ ZNAČENÍ</p>
Objednatel: ZEPRIS s.r.o., Mezi Vodami 27, Praha 4			
Akce: Světice - oprava povrchu kom. po výstavbě inž. sítě		Formát: A3	Měřítko:
Obsah: Návrh DIO - uzavírka II/107 vč. křižovatky		Datum: 04/22	Účel: DIR
		Číslo výkresu:	Paré č.:


Při umístění dopravního značení musí být dodrženy podmínky dané v TP66 - OZNAČENÍ PRACOVNÍCH MÍST NA POZEMNÍCH KOMUNIKACÍCH III.VYDÁNÍ, zák.č.361/2000 Sb. v platném znění a zák.č. 13/1997 Sb. v platném znění.

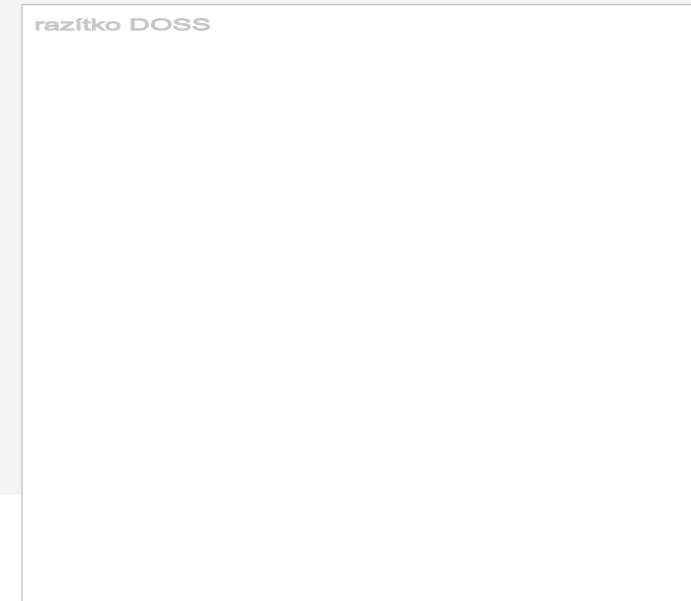

Bude zajištěn bezpečný přístup do nemovitostí dotčených stavbou!

Při umístění dopravního značení musí být dodrženy podmínky dané v TP66 - OZNAČENÍ PRACOVNÍCH MÍST NA POZEMNÍCH KOMUNIKACÍCH III.VYDÁNÍ, zák.č.361/2000 Sb. v platném znění a zák.č. 13/1997 Sb. v platném znění.

Zodpovědná osoba: Tomáš Březina	Vypracoval: Tomáš Vydra	Kreslil: Tomáš Vydra	
Objednatel: ZEPRIS s.r.o., Mezi Vodami 27, Praha 4			
Akce: Světice - oprava povrchu kom. po výstavbě inž. sítě			Formát: A3
Obsah: Návrh DIO - uzavírka II/107 (směr Říčany)			Měřítko: Datum: 04/22 Účel: DIR
			Číslo výkresu: Paré č.:

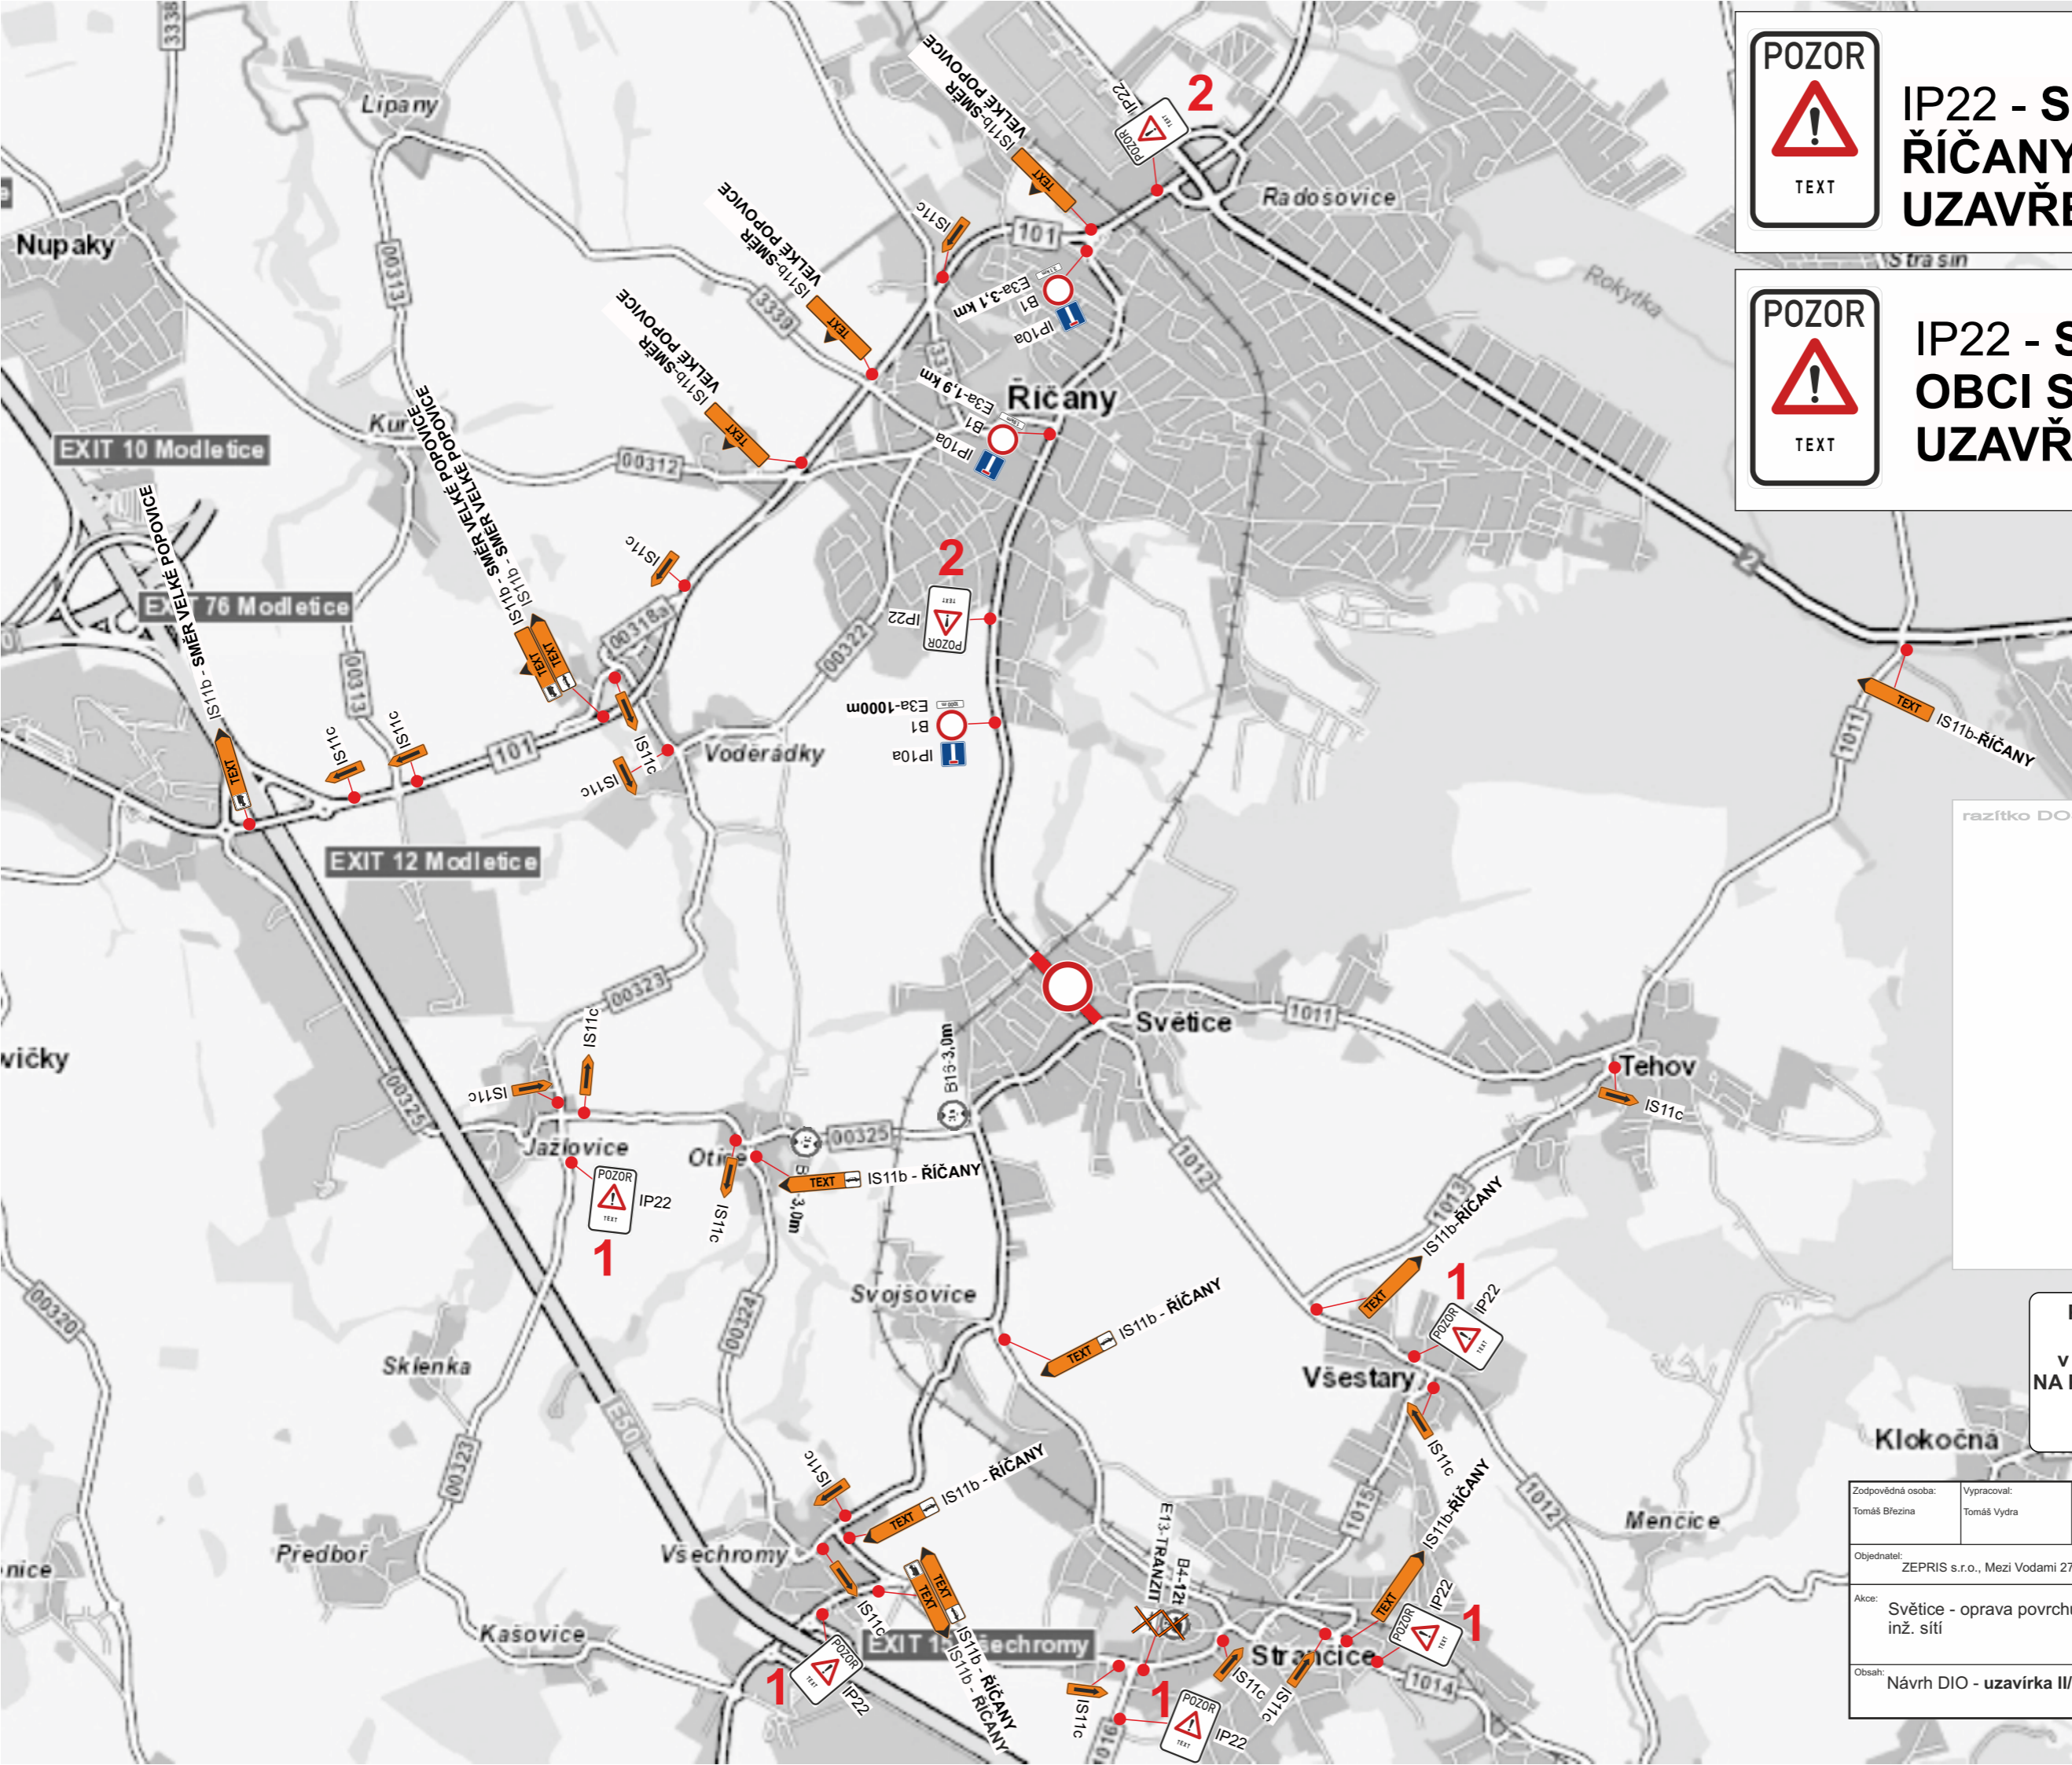

**IP22 - SIL. II/107 SMĚR
ŘÍČANY V OBCI SVĚTICE
UZAVŘENA** 1



**IP22 - SIL. II/107 V
OBCI SVĚTICE
UZAVŘENA** 2

razítko DOSS

Při umístění dopravního značení musí být dodrženy podmínky dané v TP66 - OZNAČENÍ PRACOVNÍCH MÍST NA POZEMNÍCH KOMUNIKACÍCH III.VYDÁNÍ, zák.č.361/2000 Sb. v platném znění a zák.č. 13/1997 Sb. v platném znění.

Zodpovědná osoba: Tomáš Březina	Vypracoval: Tomáš Vydra	Kreslil: Tomáš Vydra	SEDOZ DOPRAVNÍ ZNAČENÍ
Objednatel: ZEPRIS s.r.o., Mezi Vodami 27, Praha 4			
Akce: Světlá nad Sázavou - oprava povrchu kom. po výstavbě inž. sítě			Formát: A3
Obsah: Návrh DIO - uzavírka II/107 (směr Říčany)			Měřítko: Datum: 04/22
			Účel: DIR
			Číslo výkresu: Paré č.: